


Whg. 3 -EG
Whg. 6 -1.OG
Whg. 9 -2.OG

Whg. 2 -EG
Whg. 5 -1.OG
Whg. 8 -2.OG

Whg. 1 -EG
Whg. 4 -1.OG
Whg. 7 -2.OG

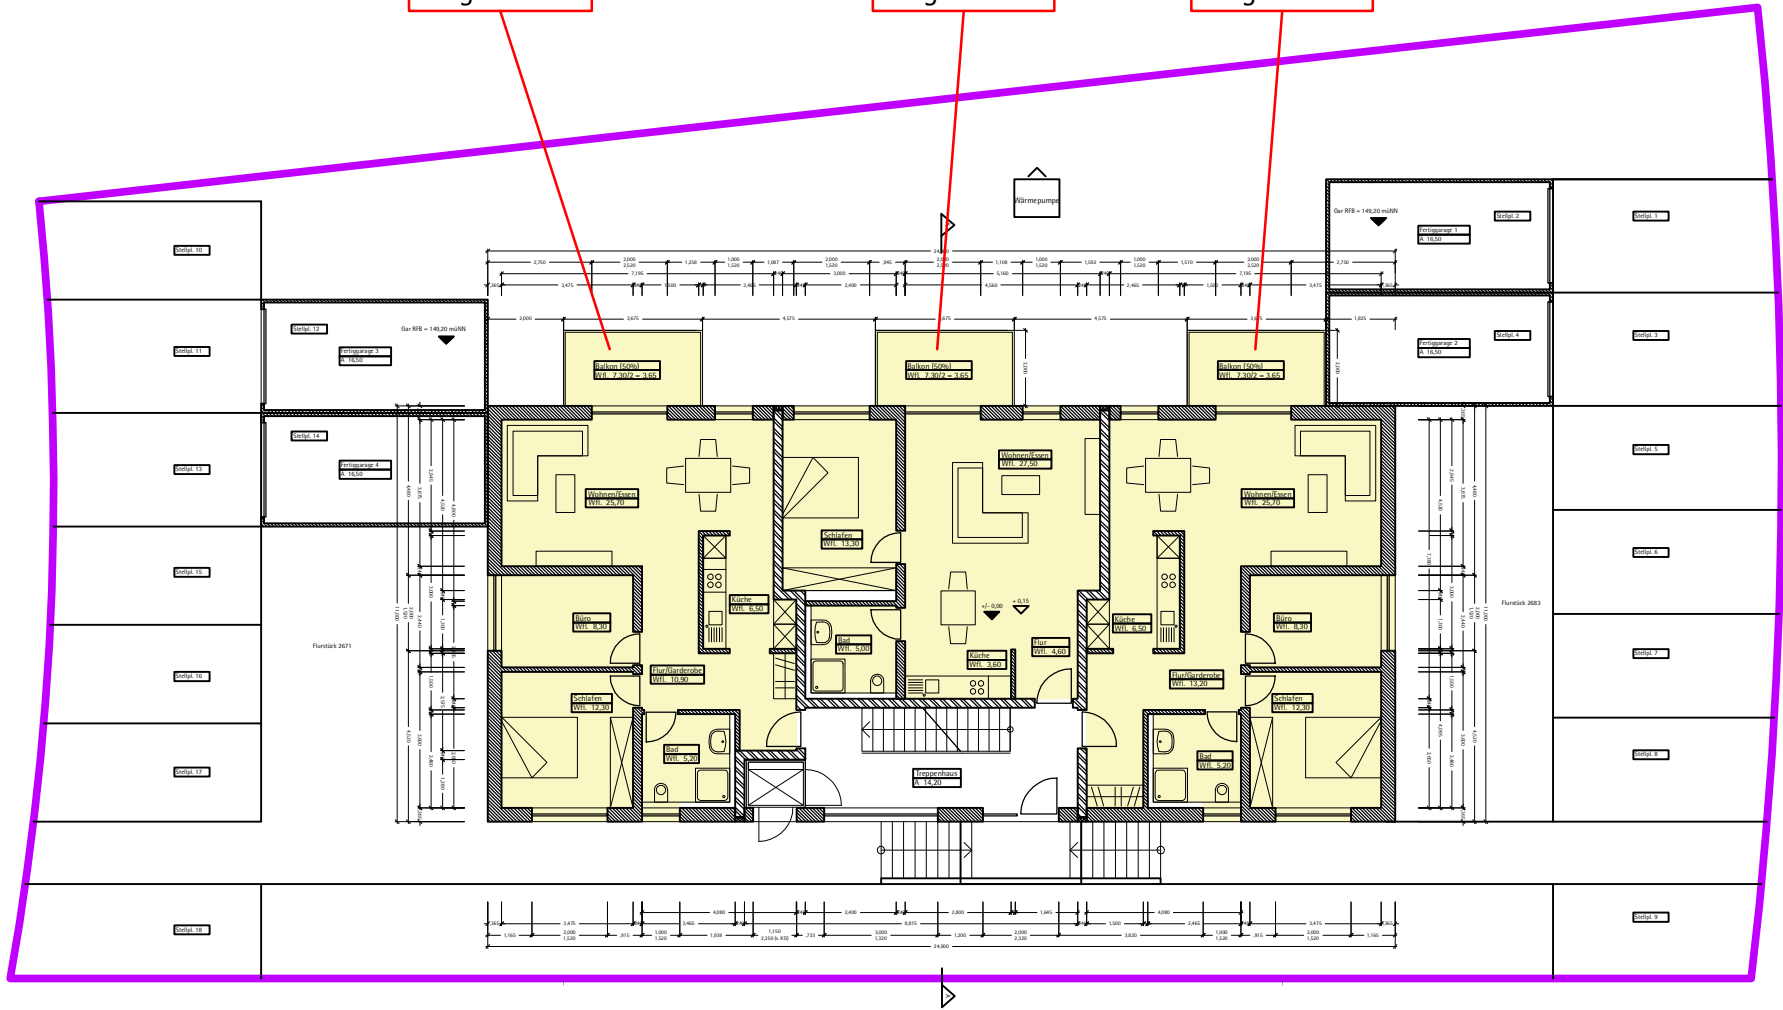

Grundriss Wohnungen

M 1:200

Bauunternehmen
Himmelsbach
www.bauunternehmen-himmelsbach.de